

Inrichtingsvoorstel buitenruimte Wonen in de MAYOR, Appartement Garden XXL 8.0.7



Geokeramische tegels toepassen



Borderranden van cortenstaal




Toepassing kant & klaar hagen (hier geurende Toscaanse jasmijn)



Effect grondspot meerstammige solitair



Cortenstalen trappen

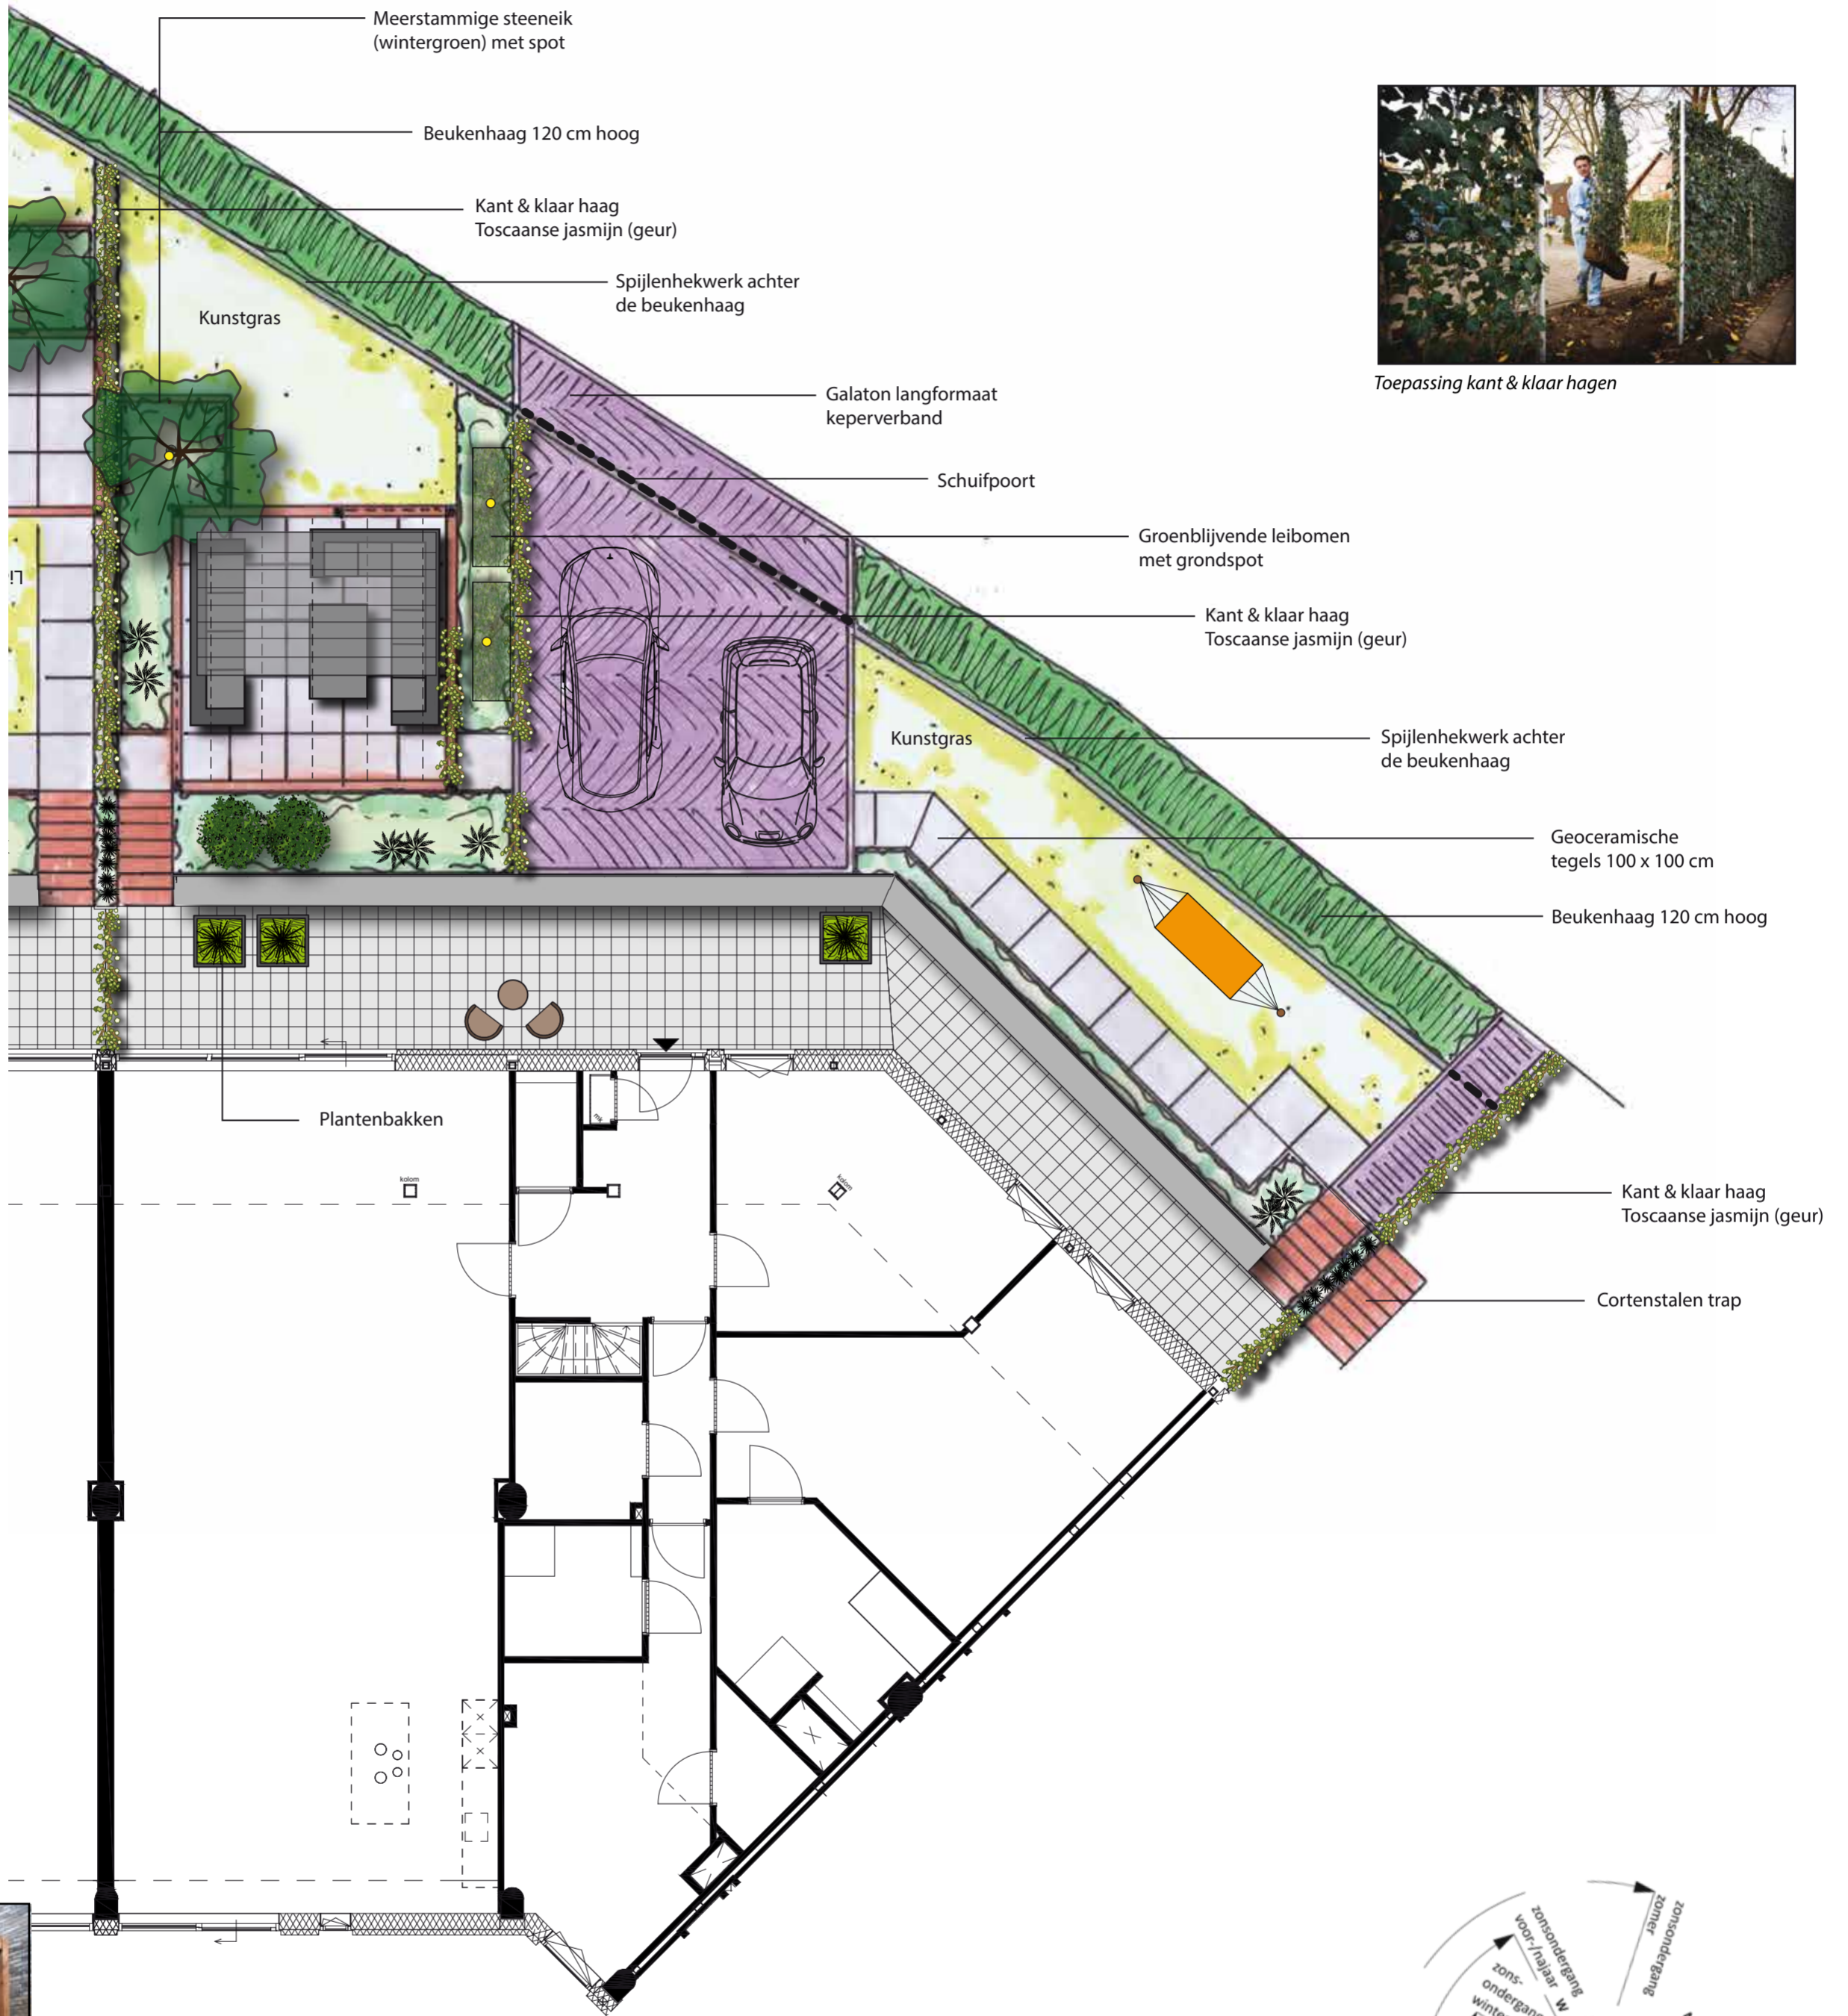

Toepassing kant & klaar hagen



Leibomen uitlichten



Galaton steen onbezand kleur Leipzig




Robuust raamwerk met schaduwdoek



Automatische schuifpoort toepassen



Plantenbakken toepassen

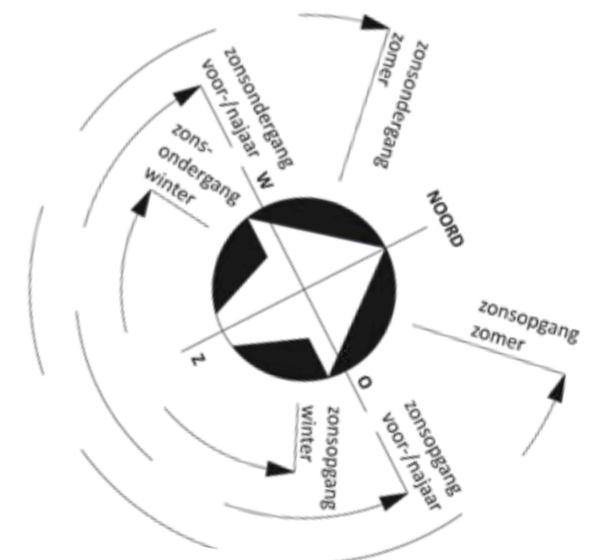

Frank Blom
Hoveniers

in samenwerking met:

Von
TUIN EN LANDSCHAP

OPDRACHTGEVER: De Nijs Bouw

PROJECTOMSCHRIJVING: Inrichtingsvoorstel buitenruimte appartement 8.0.7.

TEKENINGOMSCHRIJVING: Indeling en materialisatie

PROJECTNUMMER: 24.014 TEKENINGNUMMER: 24.014_IP_003_10

GETEKEND: J. VOS

FORMAAT: A2 staand

STATUS: Definitief

SCHAAL: 1:100

DATUM: 3-1-2024

BLAD VAN BLAD: 1 van 1

Aan de getoonde referentiebeelden kunnen geen rechten ontleend worden